

Условные обозначения:

Масштаб 1:1000



- границы земельного участка, занятого нестационарным торговым объектом с указанием координат в МСК-25




- границы земельного участка для размещения нестационарного торгового объекта




- место размещения нестационарного торгового объекта

Адрес (местонахождение) земельного участка:

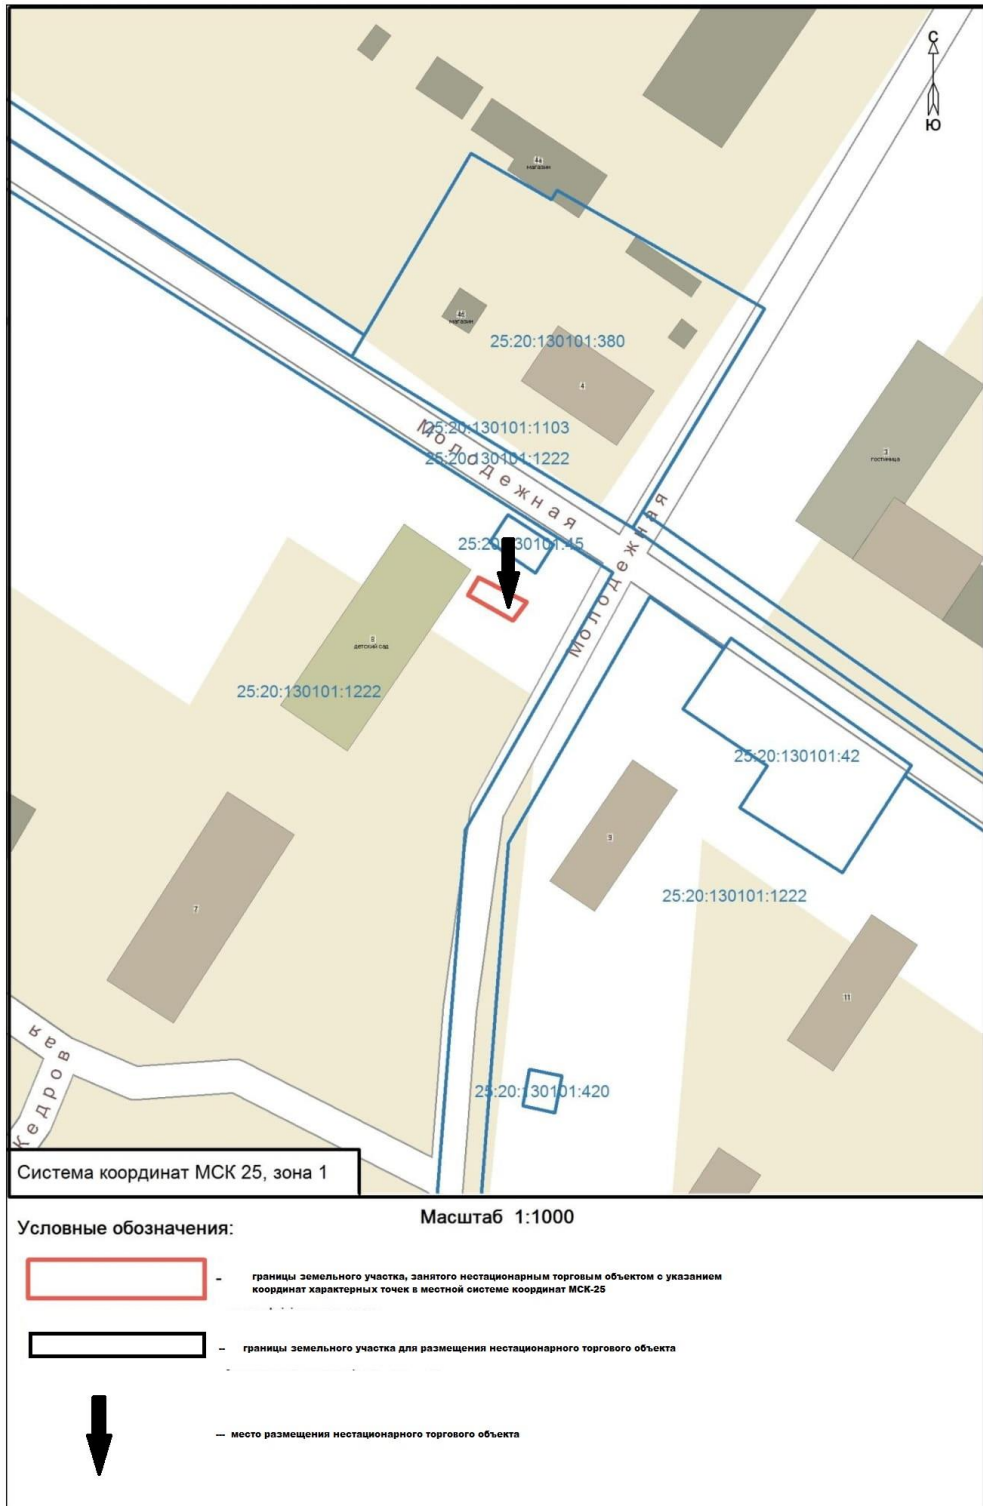

Адрес (местонахождение) земельного участка:

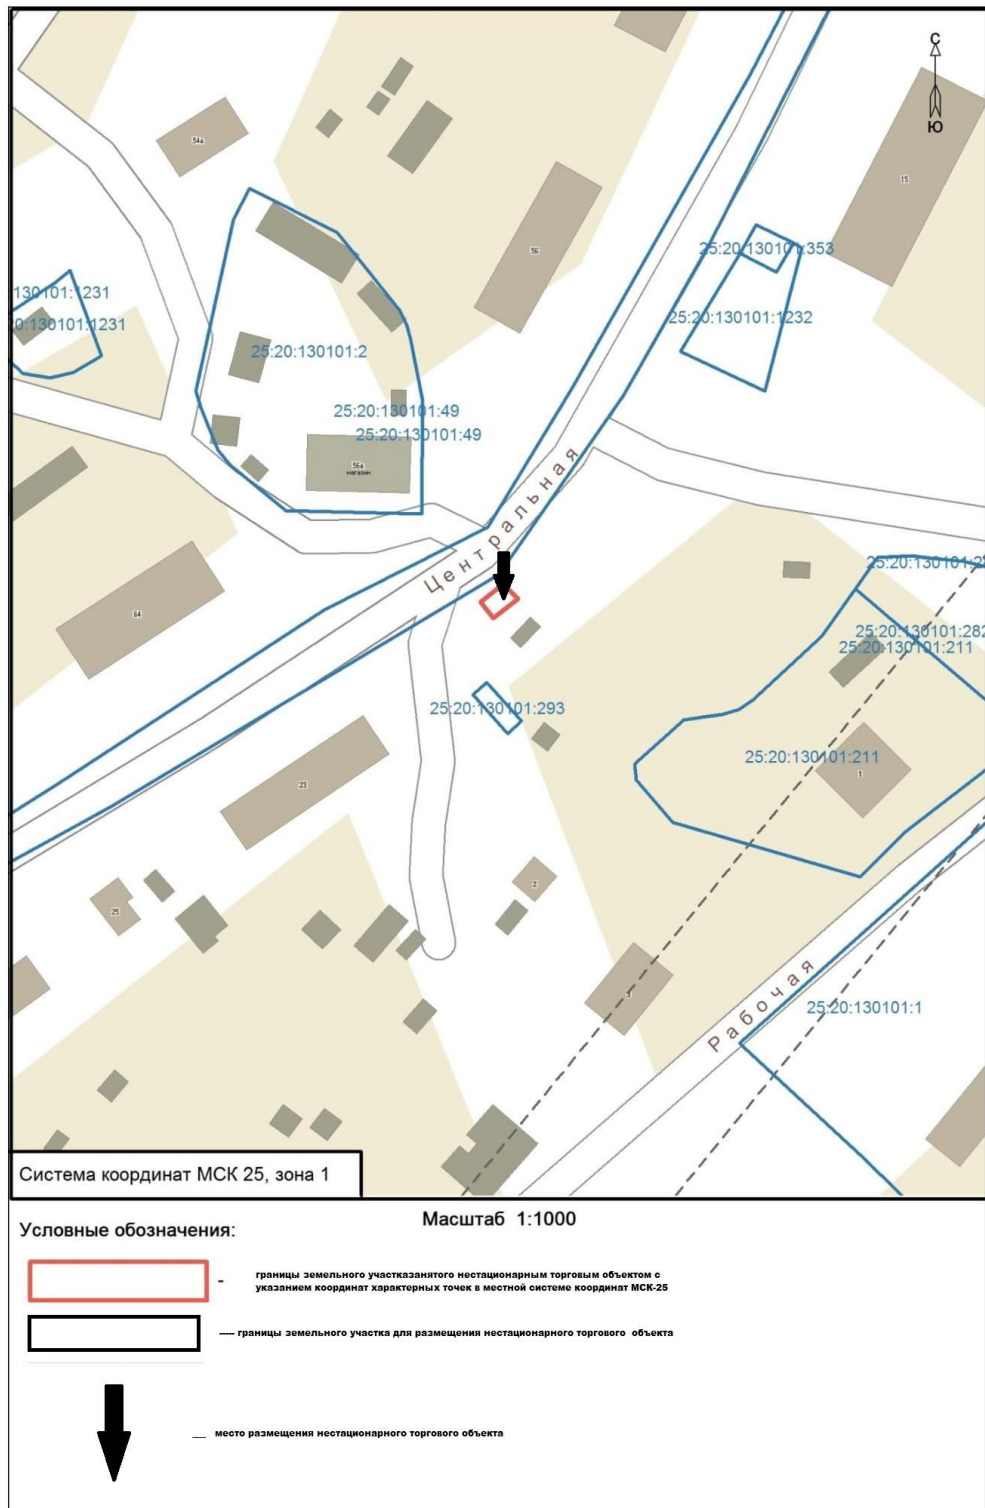

Адрес (местонахождение) земельного участка:

